

Стены: Кварцит Coral Ping 270x570



Пол: Камень Tozzetto 2.5x2.5x1 Posa Portogallo

**Примечания:**

1. Стрелками указано начало и направление укладки керамической плитки.
2. Узел 1 см. лист 9.

Раскладка плитки на экране ванны

Камень  
Tozzetto 2.5x2.5x1 Posa Portogallo

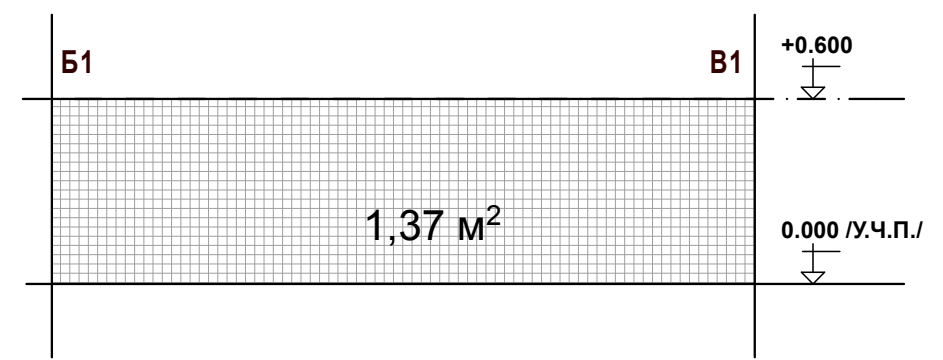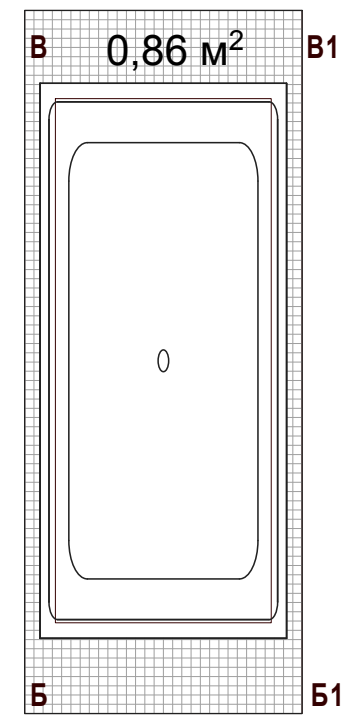

Изм	Кол	Лист	Нржк	Подпись	Дата	Дизайн-проект интерьера кв. 108 в д.105 Ленинский пр.			
Заказчик						Развертка по ванной комн. пом(7) Раскладка плитки.	Стадия	Лист	Листов
Генеральный директор					Р		21		
Руководитель проекта									
Архитектор									
Дизайнер									
М 1:6/м							артбюро 1/1		