

смеситель однорычажный,  
с панелью и изливом 161мм под сталь  
**Hansgrohe Axor Steel**  
35112800


ванна  
**Duravit Daro 1800x800**  
700028 00 0 00 0000

смеситель  
**Hansgrohe Axor Steel**  
35454800  
(по центру)

**AX Uno Наружная часть набора на 4 отверстия**  
на плитку рукоятка Zero, хром 38454000

**Скрытая часть арматуры на 4 отверстия**  
(монтаж на плитку) 14445180

смеситель однорычажный,  
с панелью и изливом 161мм под сталь  
**Hansgrohe Axor Steel**  
35112800

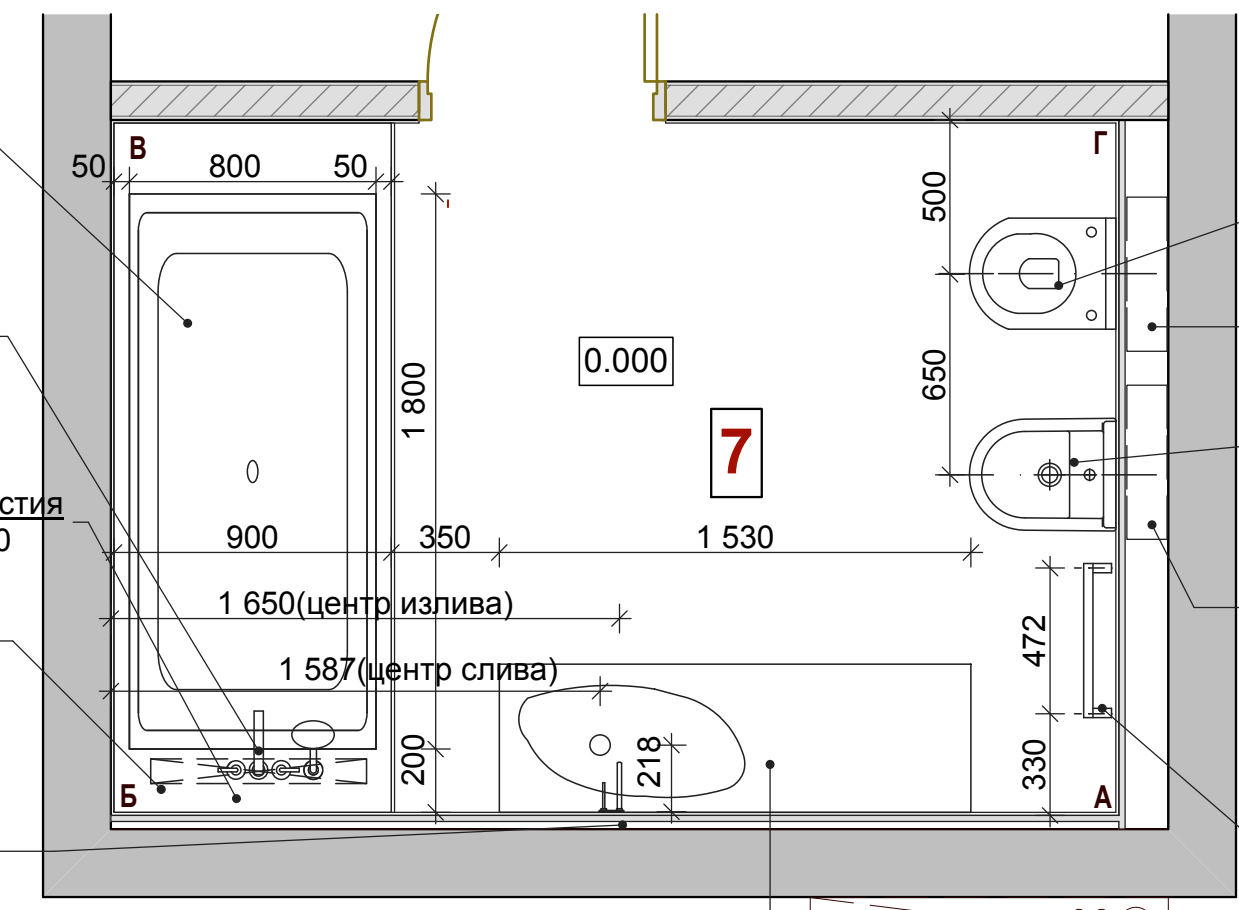

**Falper**  
Mobile con lavabo Module wiht basin 1530x480x330


унитаз  
**Duravit Starck 3 540x360**

**Geberit Duofix**  
монтажная рама для подвесного унитаза;  
111.300.00.5

биде  
**Duravit Starck 3 540x360**

**Geberit Duofix**  
монтажная рама для подвесного  
биде 111.520.00.1

полотенцесушитель  
**Zender Stella**  
710X500  
STL 070-050

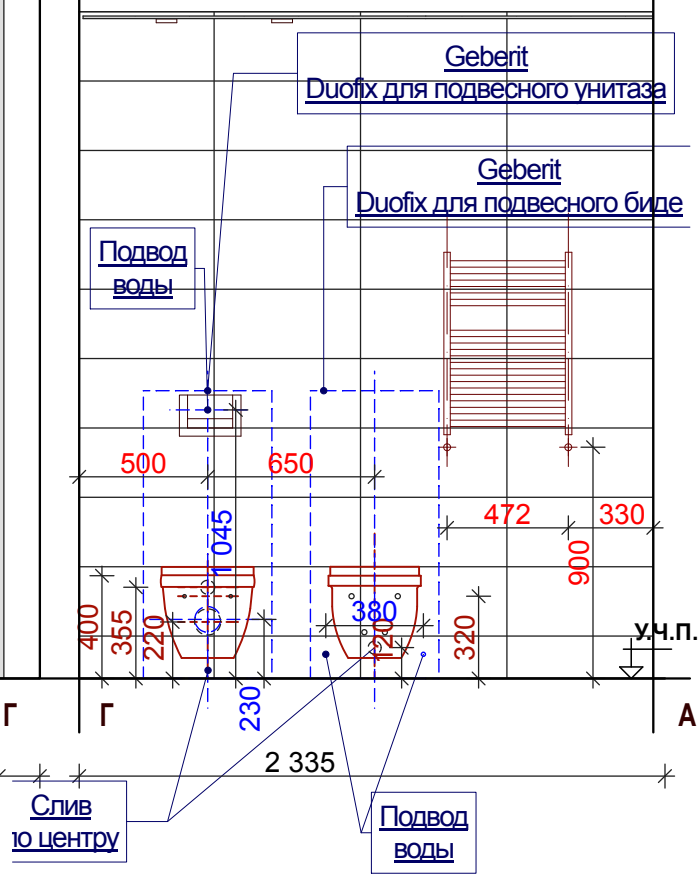

Дизайн-проект интерьера  
кв. 108 в д.105 Ленинский пр.

Развертка по ванной комн. пом(7)  
Привязка сан.оборудования

М 1:6/м

Изм	Кол	Лист	Ндрк	Подпись	Дата
Заказчик					
Генеральный директор		Климов И.			
Руководитель проекта		Соловьева Е.			
Архитектор		Сорокина Т.			
Дизайнер					

Стадия	Лист	Листов
Р	20	
артбюро 1/1		